


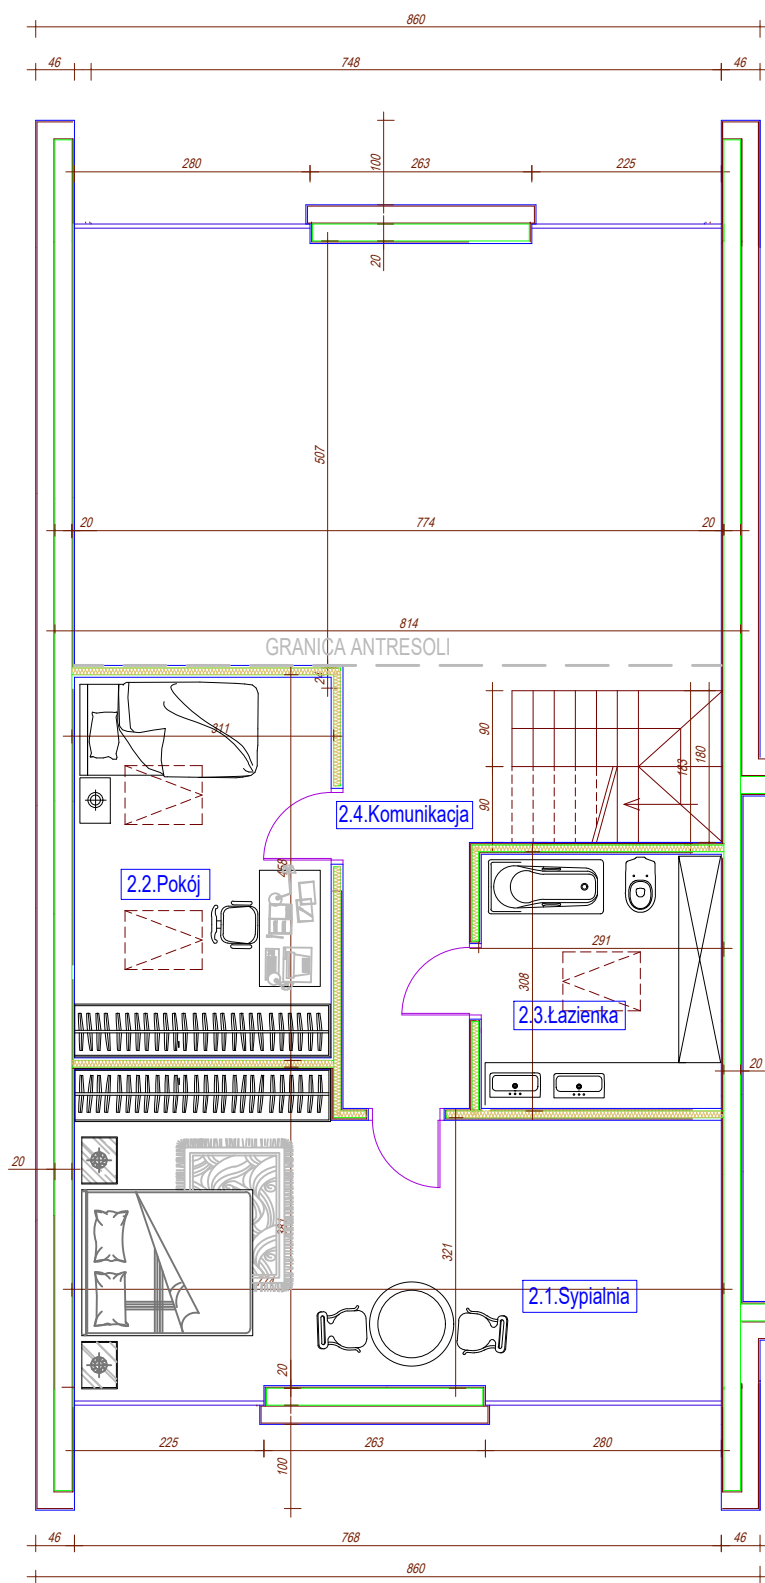

ZESTAWIENIE POMIESZCZEŃ PIĘTRO

2.1. SYPIALNIA: 20,99 m²

2.2. POKÓJ: 10,51 m²

2.3. ŁAZIENKA: 6,42 m²

2.4. KOMUNIKACJA: 7,89 m²

SUMA PIĘTRO: 45,80 m²